


連接圖則編號 RD/GZ505  
CONTINUED ON PLAN  
NO. RD/GZ505  
MATCH LINE E-E  
連接線E-E


插圖A  
INSET A  
比例 SCALE 1:250

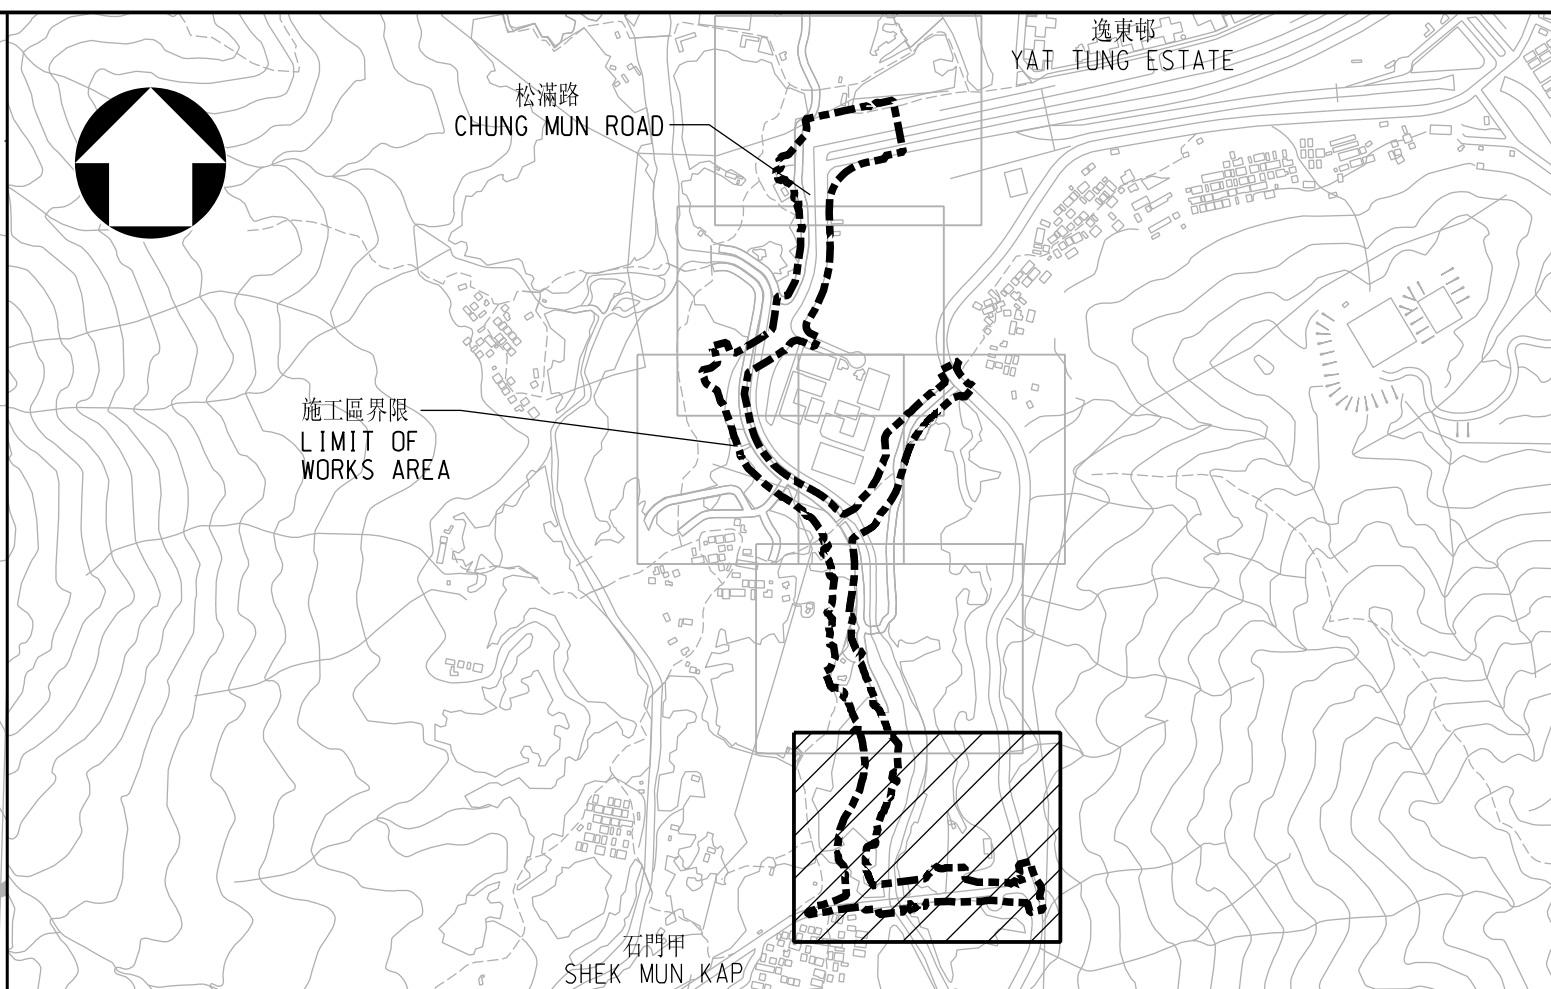

位置圖 LOCATION PLAN  
比例 SCALE 1:10000

參照插圖A  
SEE INSET A

石門甲道  
SHEK MUN KAP ROAD

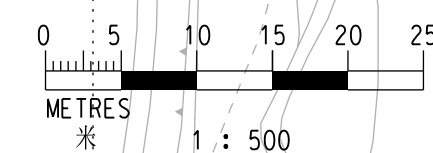

註釋 NOTES:

- 除在其他方面指定外，全部以米為量度單位。  
ALL DIMENSIONS ARE IN METRES UNLESS OTHERWISE STATED.
- 所有水平均為約數，以米為單位，並在香港主水平基準上。  
ALL LEVELS ARE APPROXIMATE VALUES AND IN METRES ABOVE HONG KONG PRINCIPAL DATUM.
- 如有需要，施工區界限內部分現有地面行車道、地面行人路、地面單車徑、地面美化市容地帶、樓梯和地面路中預留帶/安全島或會分期暫時封閉。  
SECTIONS OF THE EXISTING AT-GRADE CARRIAGEWAYS, AT-GRADE FOOTPATHS, AT-GRADE CYCLE TRACKS, AT-GRADE AMENITY AREAS, STAIRCASE AND AT-GRADE CENTRAL RESERVE / TRAFFIC ISLAND WITHIN THE LIMIT OF WORKS AREA MAY BE TEMPORARILY CLOSED IN PHASES AS AND WHEN REQUIRED.

工程名稱 PROJECT TITLE  
工務計劃項目第7786CL號  
東涌新市鎮擴展  
(裕東路、松瀟路、L29號公路、L30號公路及  
石門甲道道路工程)  
PWP ITEM NO. 7786CL  
TUNG CHUNG NEW TOWN EXTENSION  
(ROAD WORKS AT YU TUNG ROAD, CHUNG MUN ROAD,  
ROAD L29, ROAD L30 AND SHEK MUN KAP ROAD)

圖則名稱 PLAN TITLE  
根據《道路(工程、使用及補償)條例》  
(第370章)而在憲報公布之圖則

PLAN FOR GAZETTING UNDER ROADS  
(WORKS, USE AND COMPENSATION)  
ORDINANCE (CHAPTER 370)

圖則編號 PLAN NO.	比例 SCALE
RD/GZ506	1:500@A1

版權所有 COPYRIGHT RESERVED

辦事處 OFFICE  
可持續大嶼辦事處  
SUSTAINABLE LANTAU OFFICE

