



位置 LOCATION

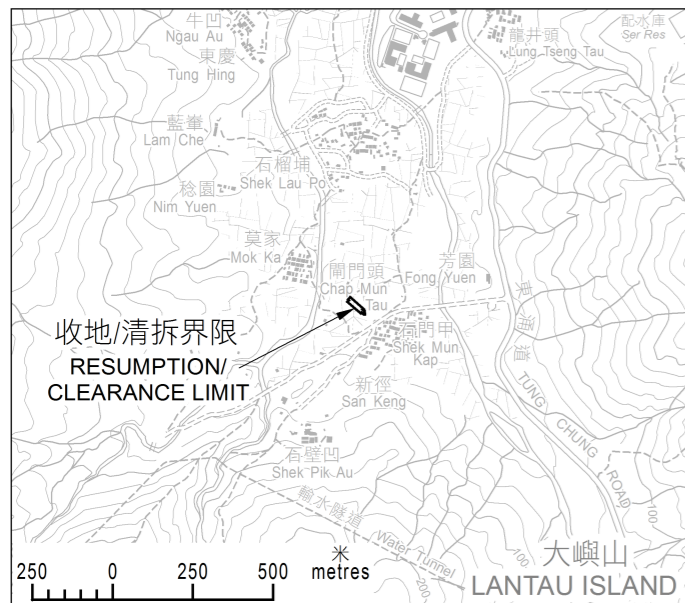

將予收回土地的面積 Area of Land to be Resumed			
丈量約份編號 D.D. No.	地段編號 Lot No.	平方米(約數) m ² (about)	平方呎(約數) ft ² (about)
東涌第1約 1 TUNG CHUNG	2416 (P)	408.4	4396
	2417 (P)	89.5	963
	2418 (P)	77.3	832
	2419 (P)	142.9	1538
	2421 (P)	9.4	101
總面積 Total Area		727.5	7830

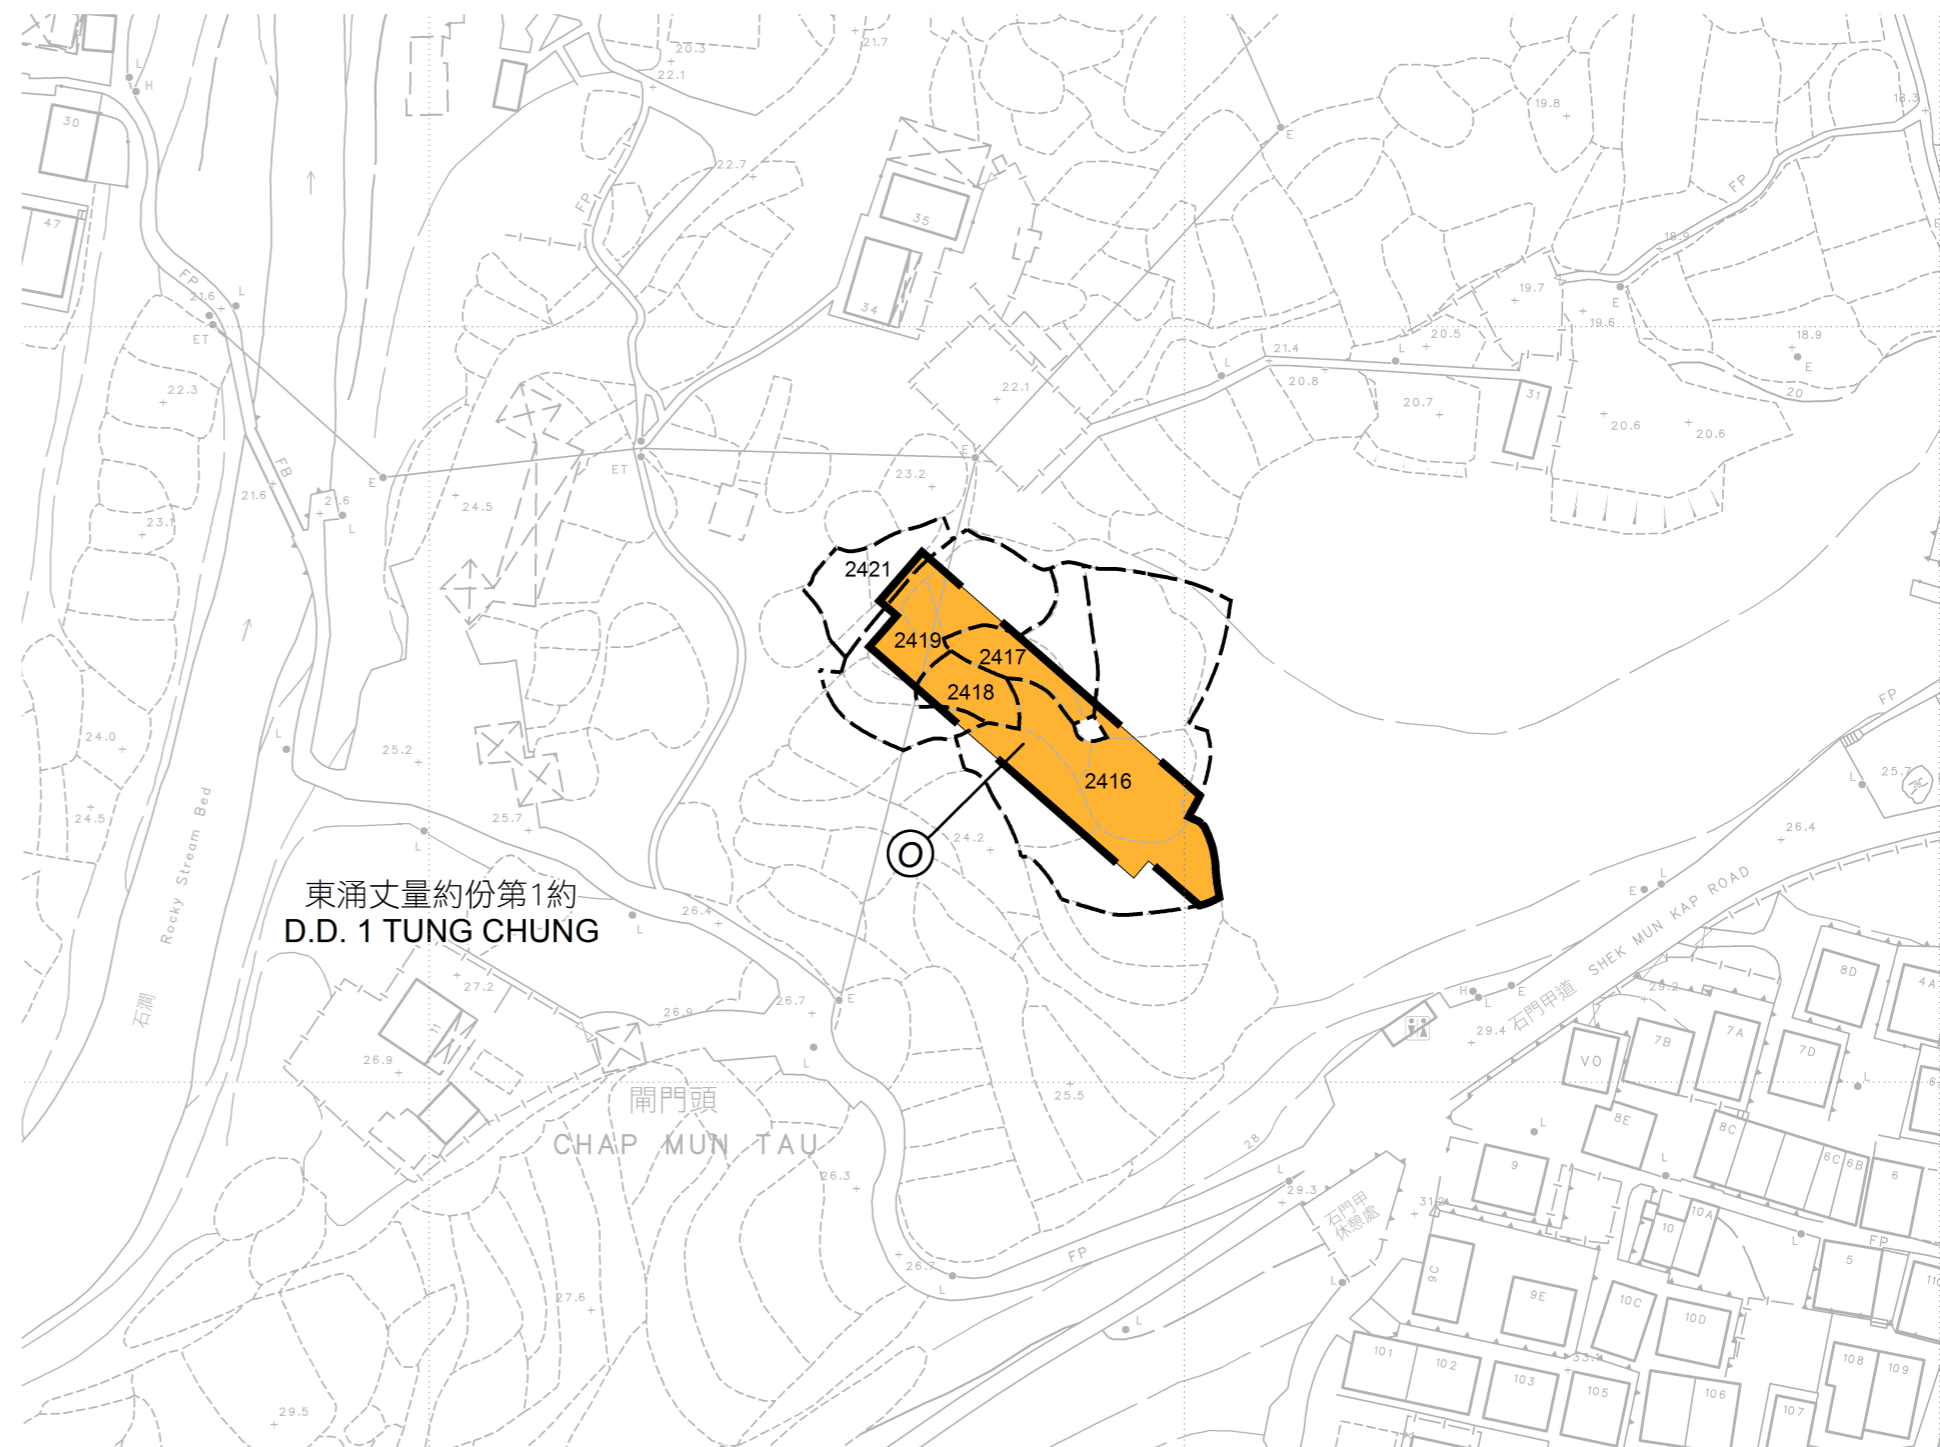

圖例
LEGEND

- 收地 / 清拆界限
RESUMPTION / CLEARANCE LIMIT
- 將予收回的土地
LAND TO BE RESUMED
- 地段界線
LOT BOUNDARY
- D.D. 丈量約份
DEMARCATIION DISTRICT
- (P) 部分
PORTION(S)
- 橙色
COLOURED ORANGE

只作識別用
FOR IDENTIFICATION PURPOSES ONLY

已簽署 SIGNED
(葉珮兒女士) (Ms Alice YIP)
離島地政專員 District Lands Officer, Islands
日期 Date 28 JUN 2024

地政總署 離島地政處
District Lands Office, Islands
Lands Department
圖則由離島測量處繪製
Plan Prepared by District Survey Office, Islands

© 香港特別行政區政府 版權所有 Copyright reserved - Hong Kong SAR Government

收地圖則
收回土地條例 (第124章)
收回土地以便進行東涌新市鎮擴展計劃,
於東涌第71A區興建垃圾收集站及重置石門甲公廁

RESUMPTION PLAN
LANDS RESUMPTION ORDINANCE (CHAPTER 124)
RESUMPTION OF LAND FOR DEVELOPMENT AT TUNG CHUNG NEW TOWN EXTENSION,
CONSTRUCTION OF REFUSE COLLECTION POINT AND
REPROVISION OF SHEK MUN KAP PUBLIC TOILET IN AREA 71A, TUNG CHUNG

檔案編號 File No. LD DLO/IS 14/CRN/2021/K/TCNTE
LD DSO/IS W4289

測量圖編號 Survey Sheet No. 9-SE-13C

發展藍圖編號 Layout Plan No. -----

參考圖編號 Reference Plan No. 251854/SK/0322B
(土木工程拓展署 CEDD)

圖則編號 PLAN No. ISM3408a

日期 Date : 7/6/2024